


# 需要者設備に関する申込情報(別紙)



既設引込線	DV <sub>2</sub>	<b>3.2</b>	mm	亘長	<b>10</b>	m
	DV <sub>3</sub>		mm <sup>2</sup>			
引込小柱建柱	全長	m	その他			

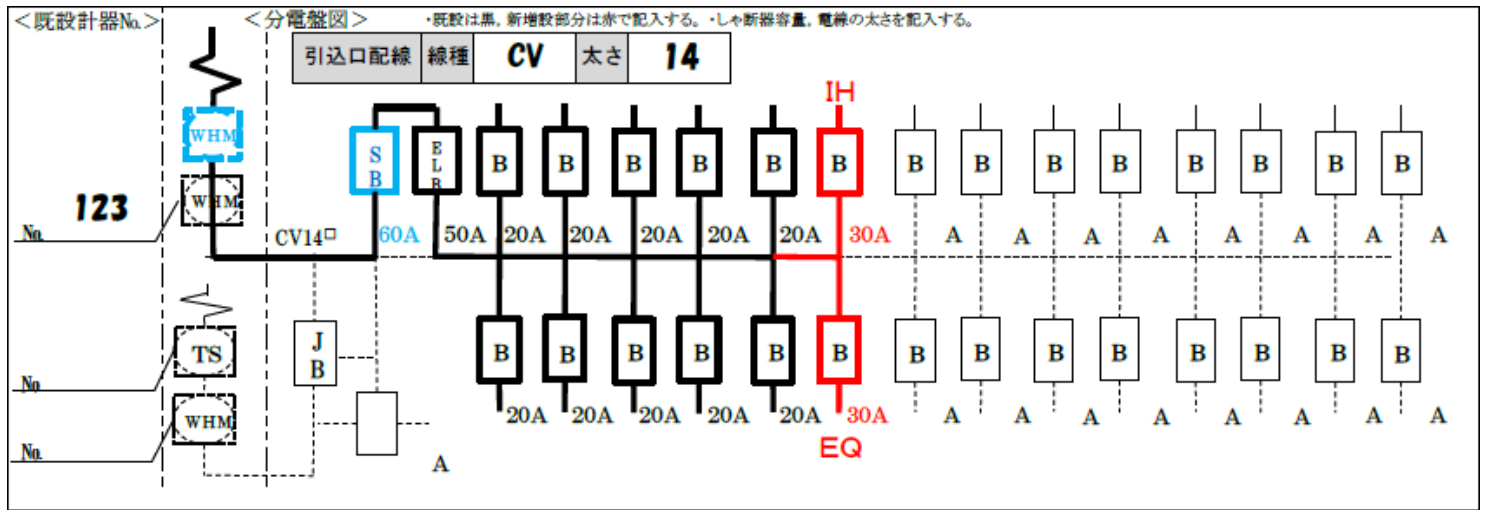