


【イメージ】面積計算書

大字	50	■■■■				
小字	1	■■■■				
地番	26-7	計算面積 (㎡)		台帳地目	台帳面積 (㎡)	
		860.544				
所有者	住所					
点番	筆界点番号	X座標 (m)	Y座標 (m)	辺長 (m)	方向角	杭材区分
1	19-0229	-108.152.634	62.608.815	15.74	152° 15' 36"	プレート
2	19-0247	-108.166.570	62.616.144	11.78	152° 13' 51"	コンクリート
3	19-0413	-108.177.002	62.621.637	31.75	242° 29' 33"	コンクリート
4	19-0414	-108.191.668	62.593.473	13.81	334° 23' 11"	コンクリート
5	19-0226	-108.179.209	62.587.500	13.74	334° 16' 26"	コンクリート
6	19-0225	-108.166.825	62.581.533	30.75	62° 31' 06"	コンクリート

点番	基準点	X座標 (m)	Y座標 (m)
K1	E1E1-D226-2	-108.166.799	62.580.014
K2	E1交38	-108.160.381	62.620.713

一筆図形 (1/500)

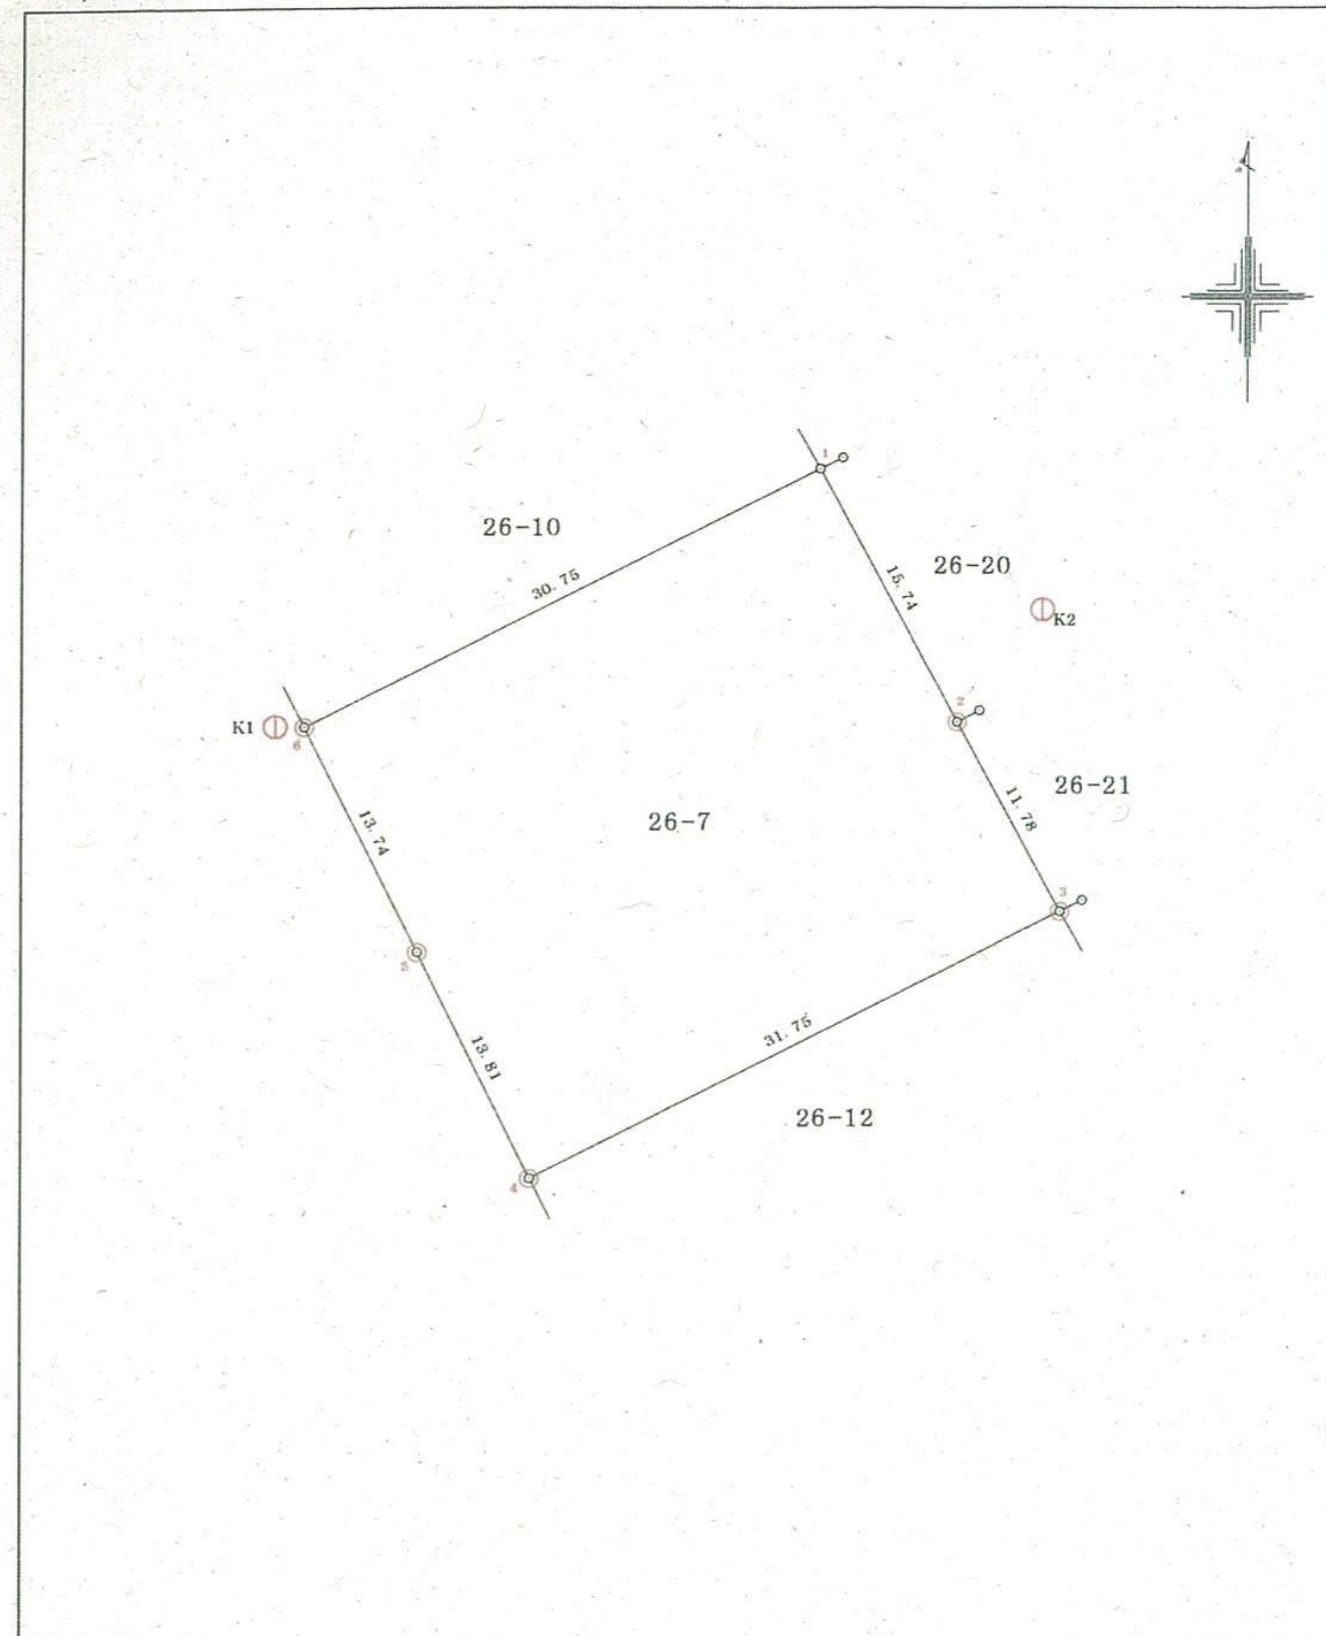

※場所・個人情報の特定につながる情報は、■■■■で消しています。